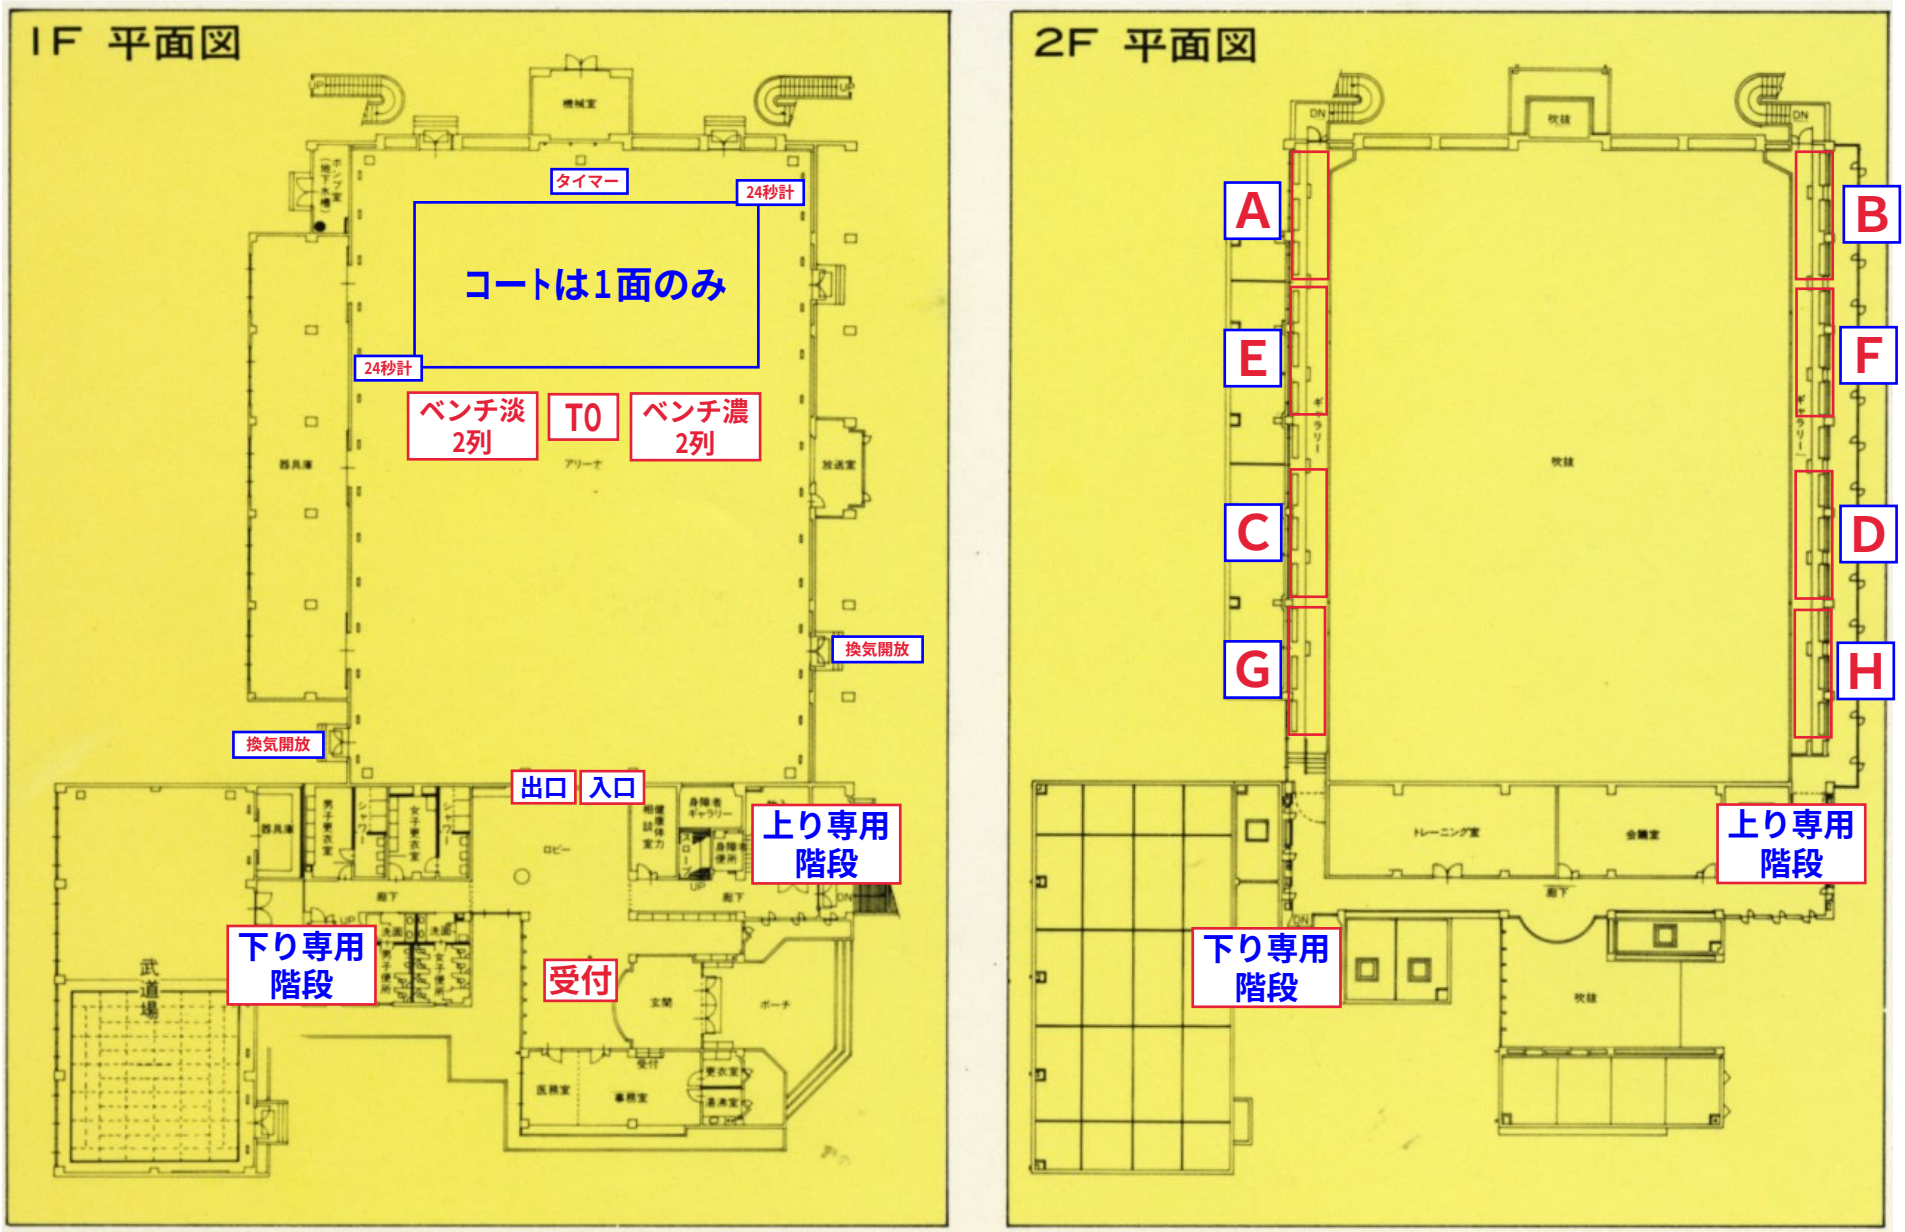
1F 平面図
タイマー
24秒計
コートは1面のみ
24秒計
ベンチ淡
2列
T0
ベンチ濃
2列
換気開放
換気開放
出口
入口
上り専用
階段
下り専用
階段
受付
武道場
2F 平面図
A
B
E
F
C
D
G
H
上り専用
階段
下り専用
階段